



種別	売土地
物件名	東区中江町 全12区画
価格	1170万～1320万円
所在地	熊本市東区中江町4－5他
交通	産交バス 神園入口 約540m 徒歩7分
土地面積	公簿200.28～254.33㎡
土地権利	所有権
地目	宅地
都市計画	市街化調整区域
用途地域	無指定
建ぺい率	40%
容積率	80%
接道状況	開発道路・熊本市道
設備	上水道・下水道・雨水側溝・九州電力
小学校	熊本市立託麻北小学校 約1180m 徒歩約9分
中学校	熊本市立東部中学校 約2050m 徒歩約26分
その他	売主手数料1律20万円
取引態様	売主
【お問い合わせ】	株式会社 タウン開発 熊本市中央区水前寺2丁目1番28号 TEL096(383)6373 FAX096(383)6377

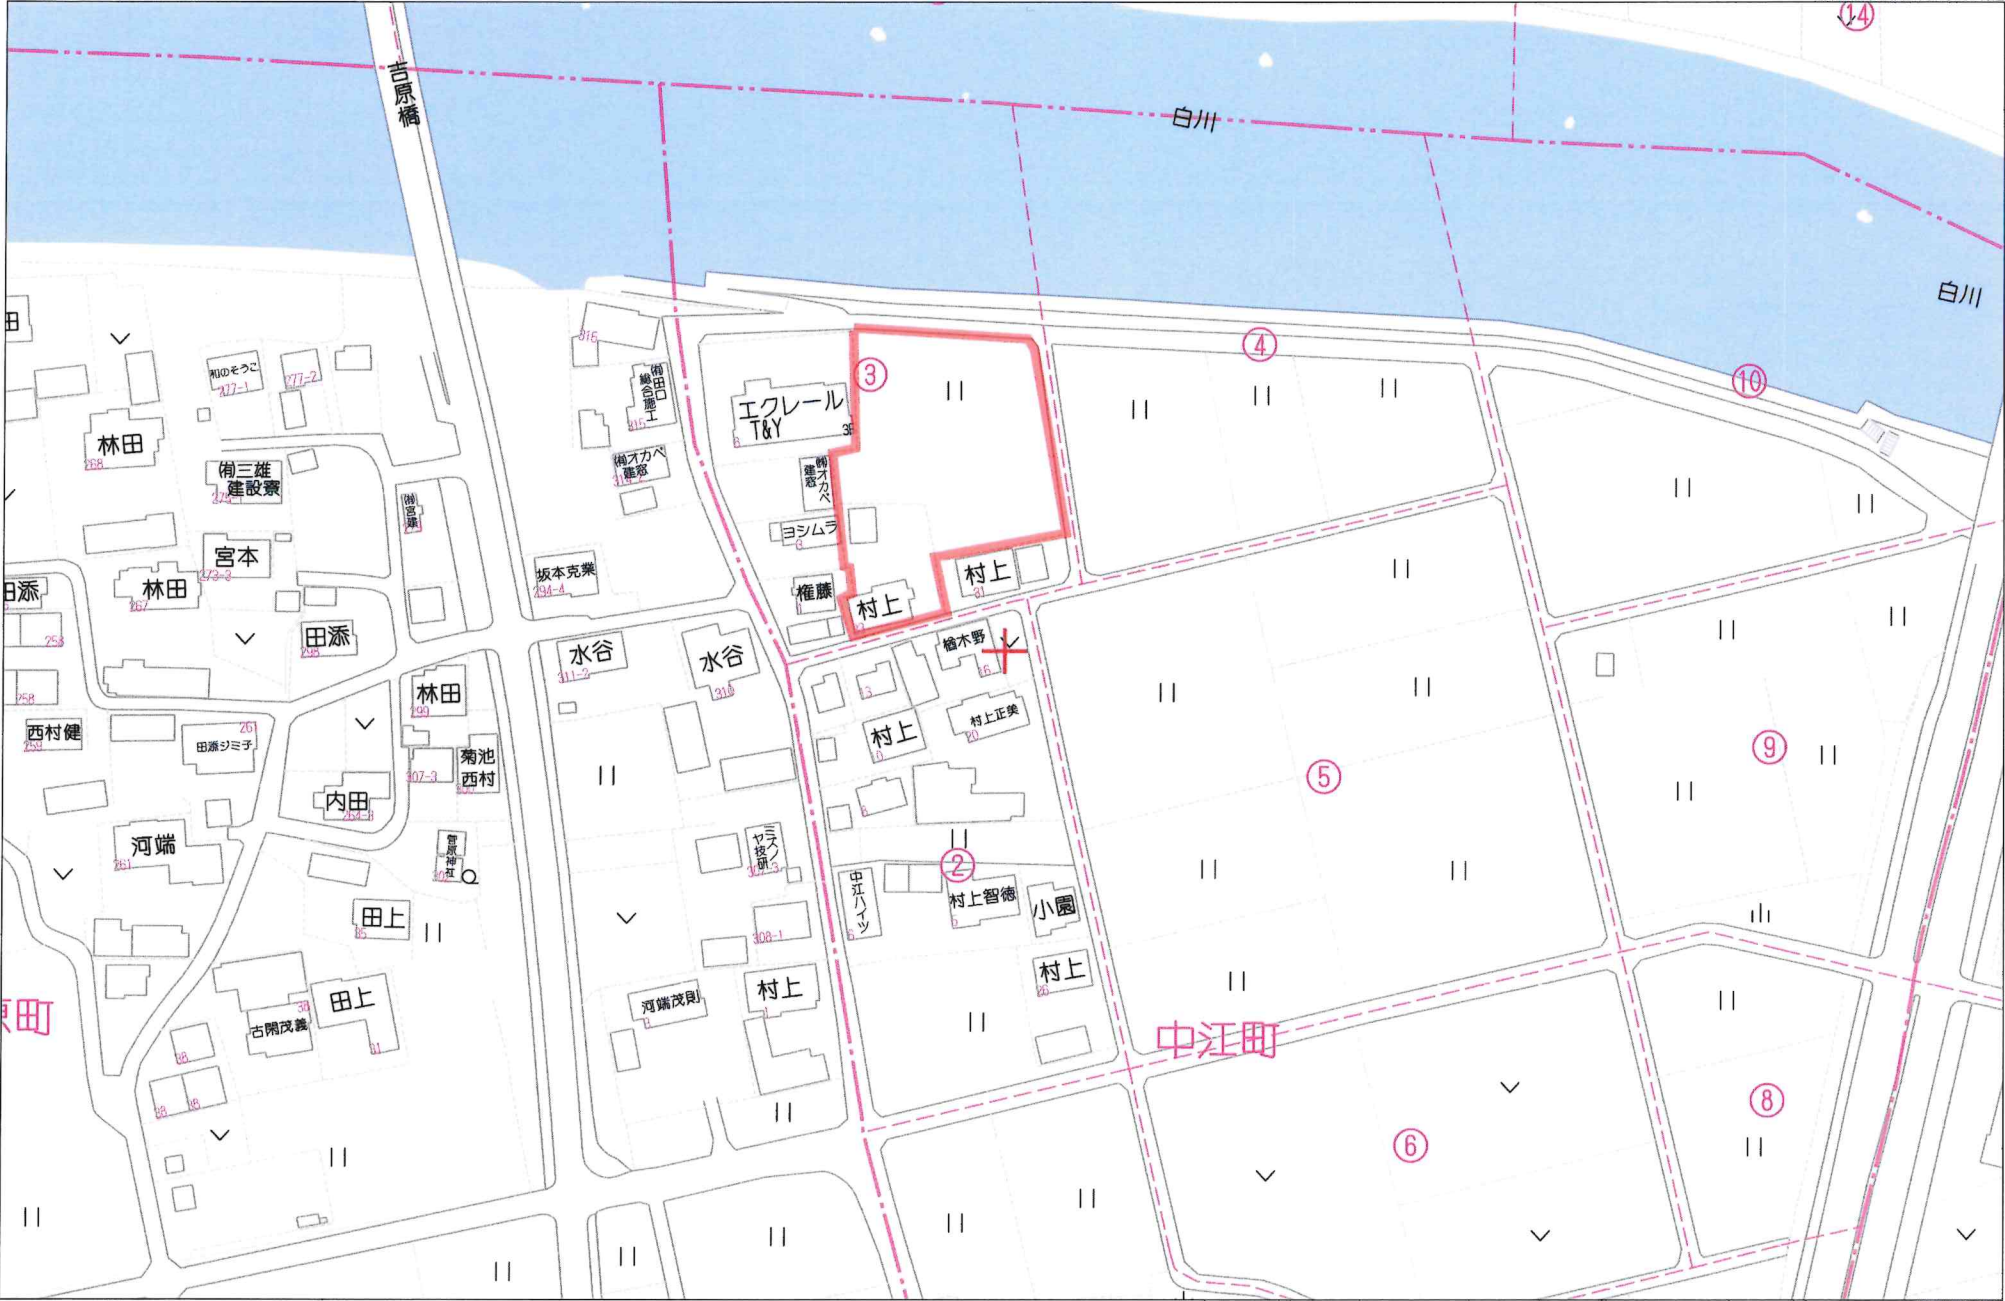


280m



ゴミ置場

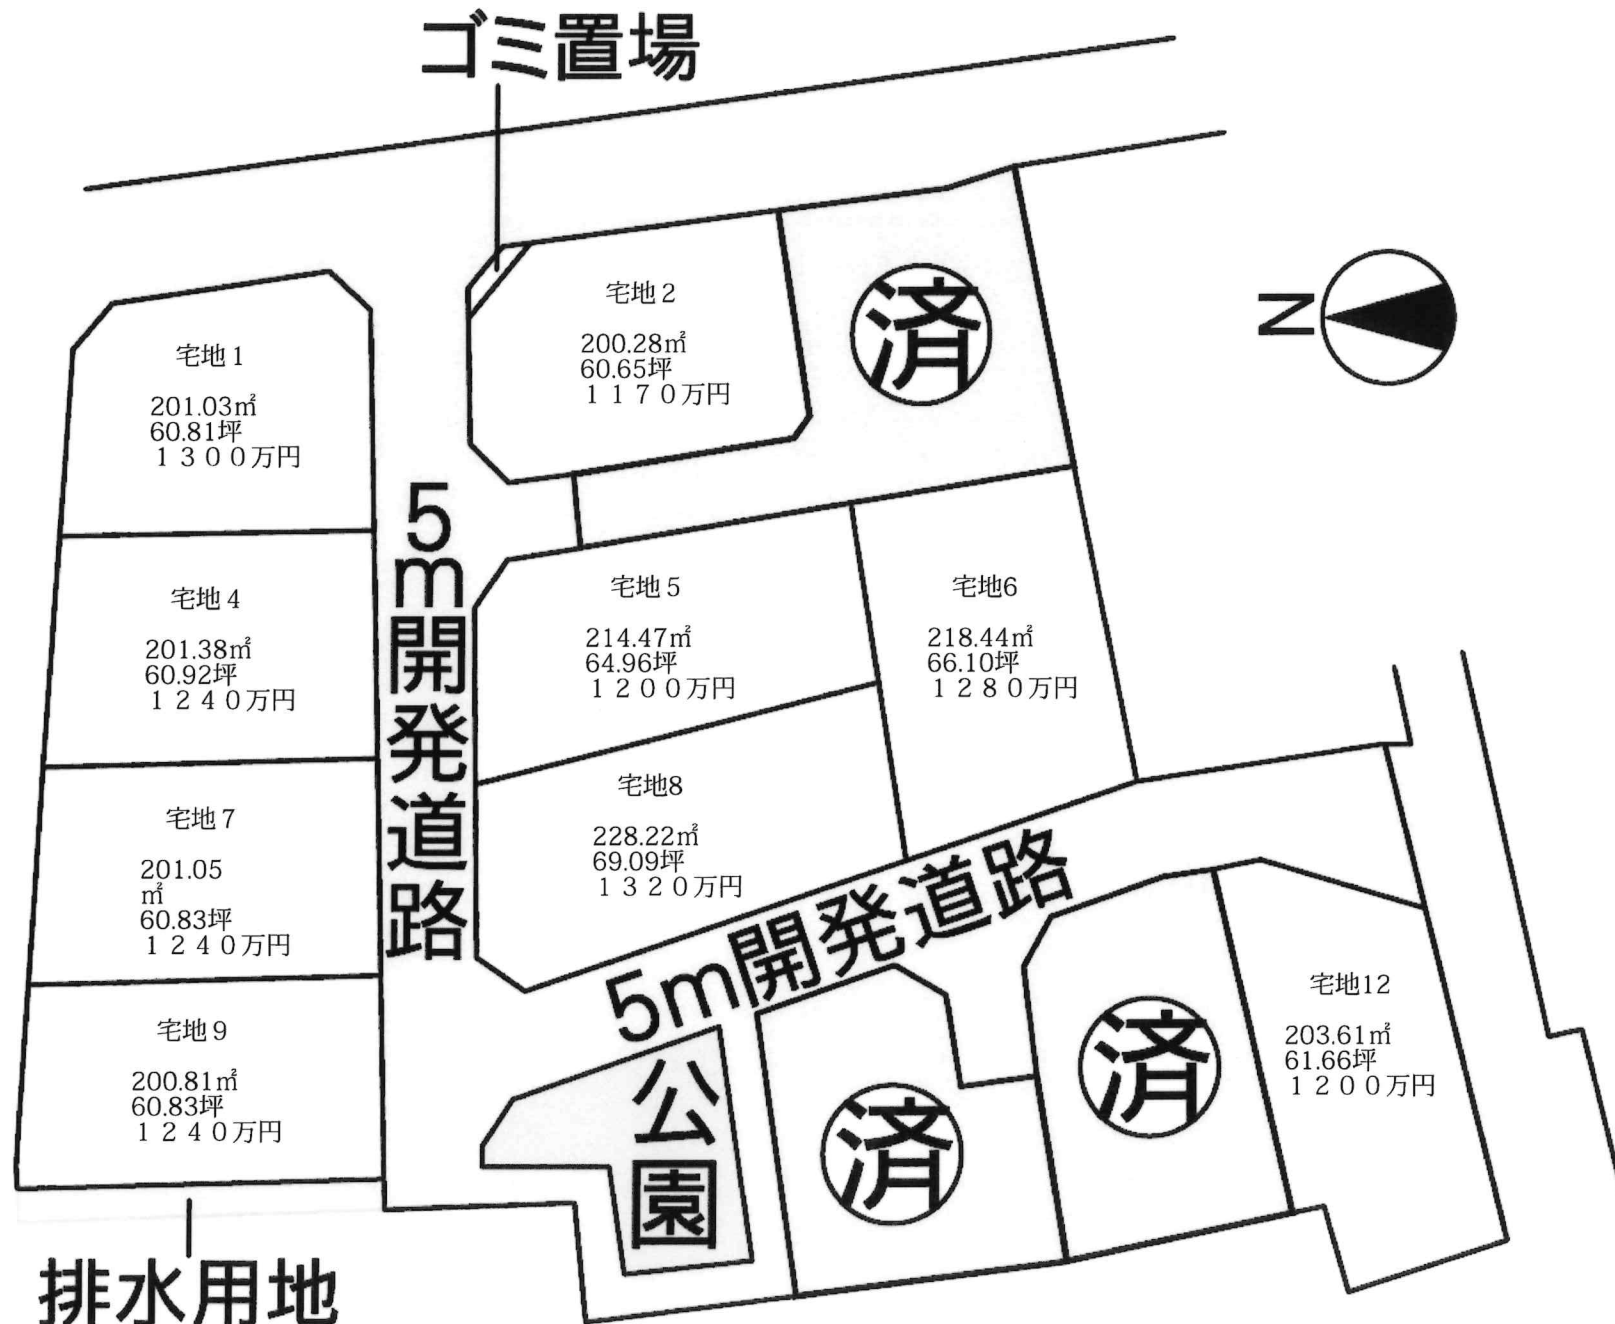

排水用地

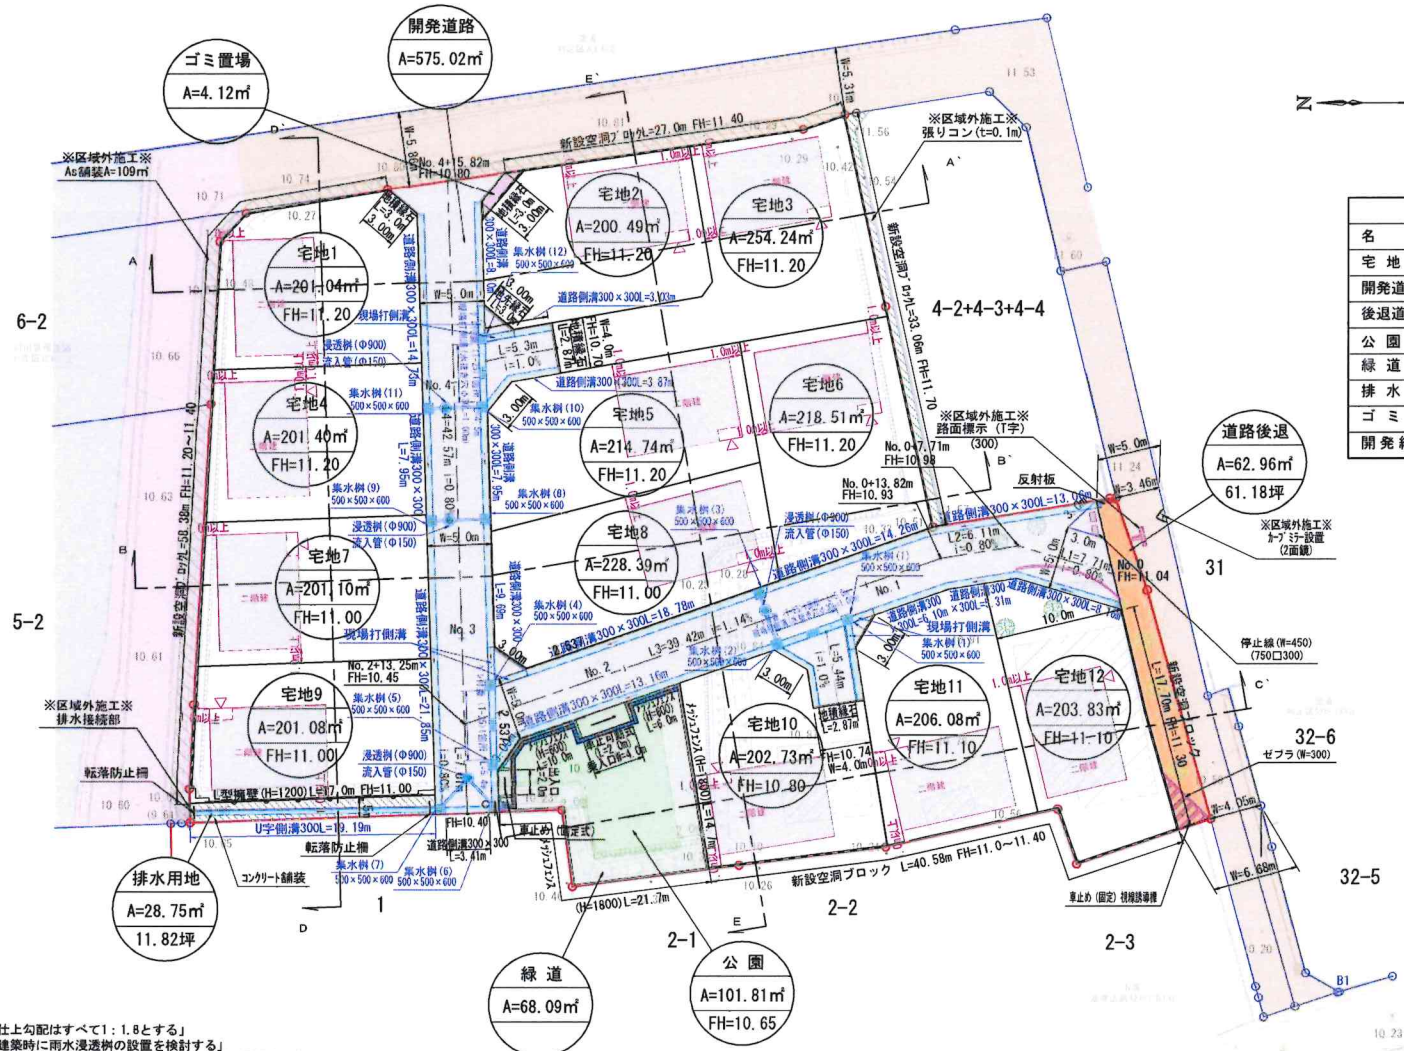

土地利用計画表				
名 称	面 積	比 率	予 定 管 理 者	
宅 地 面 積	2533.63㎡	75.08%	12区画	平均面積 211.38㎡
開発道路面積	575.02㎡	17.04%	熊 本 市	
後退道路面積	62.96㎡	1.87%		
公 園 面 積	101.81㎡	公園全体		
緑 道 面 積	68.09㎡	169.90㎡		
排 水 用 地	28.75㎡	0.85%	申 請 人	
ゴミ置場	4.12㎡	0.12%		
開発総面積	3374.38㎡	100.00%		

開発総面積 3374.38㎡

凡 例	
	申請地
	市 道
	里 道
	管理用道路
	河 川

※「開発区域内土羽仕上勾配はすべて1：1.8とする」
 ※「各宅地において建築時に雨水浸透桝の設置を検討する」
 ※「各宅地において雨水等を道路に流失しないよう水溝工事の設置を行う」
 ※「各宅地の乗り入れ口は4mまでとする。それ以外は建築時にC/B等の設置を行う。」
 ※「今後埋戻し等により擁壁設置が必要な高低差が発生した場合は基準に適合した擁壁を設置する。」

敷地別予定建築物一覧表												
項 目	宅地1	宅地2	宅地3	宅地4	宅地5	宅地6	宅地7	宅地8	宅地9	宅地10	宅地11	宅地12
構 造	二 階 建	二 階 建	二 階 建	二 階 建	二 階 建	二 階 建	二 階 建	二 階 建	二 階 建	二 階 建	二 階 建	二 階 建
建物高さ	7.35m	7.35m	7.35m	7.35m	7.35m	7.35m	7.35m	7.35m	7.35m	7.35m	7.35m	7.35m
敷地面積	201.04㎡	200.49㎡	254.24㎡	201.40㎡	214.73㎡	218.51㎡	201.10㎡	228.39㎡	201.08㎡	202.73㎡	206.08㎡	203.83㎡
建築面積	57.64㎡	57.64㎡	57.64㎡	57.64㎡	57.64㎡	57.64㎡	57.64㎡	57.64㎡	57.64㎡	57.64㎡	57.64㎡	57.64㎡
建ぺい率	28.67%	28.74%	22.67%	28.61%	26.84%	26.37%	28.66%	25.23%	28.66%	28.43%	27.96%	28.27%
延床面積	87.77㎡	87.77㎡	87.77㎡	87.77㎡	87.77㎡	87.77㎡	87.77㎡	87.77㎡	87.77㎡	87.77㎡	87.77㎡	87.77㎡
容 積 率	43.65%	43.77%	34.52%	43.57%	40.87%	40.16%	43.64%	38.42%	43.64%	43.29%	42.59%	43.06%

用 途 区 域	最低面積	平均面積	容積率
集 落 内 開 発 指 定 区 域	200㎡	無	80
			40

【開発手引き 第三章-6 表2-1】

宅地平均面積	211.36㎡
宅地最低面積	200.49㎡

～境界について～
 水路界…令和5年8月30日、熊本県中央広域本部土木部工務管理課
 木内氏、吉田氏立会の下、境界確認済。(R5.8.30)
 その他境界…隣接及び利害関係者と立会確認済(R5.8.30立会)

工事名称	
場 所	熊本市東区中江町地内
図面内容	土 地 利 用 計 画 図
縮 尺	1/400 図面番号
作成日	令和 5 年 9 月 2 2 日
申請者	株 式 会 社 タ ウ ン 開 発
作 成 者	熊本市中央区新屋敷三丁目10番17号 土地家屋調査士法人ミクス測量登記サポート Tel. 096-372-0990 fax096-372-0969

	九電柱
	NTT柱
	支線柱
	支線
	支柱
	高压線
	低压線
	共同支線
	変圧器
	引込線
赤	新設
青	撤去
黒	既設














地番	4番1、同番5ないし20
土地の所在	熊本市東区中江町

地積測量図

1/6

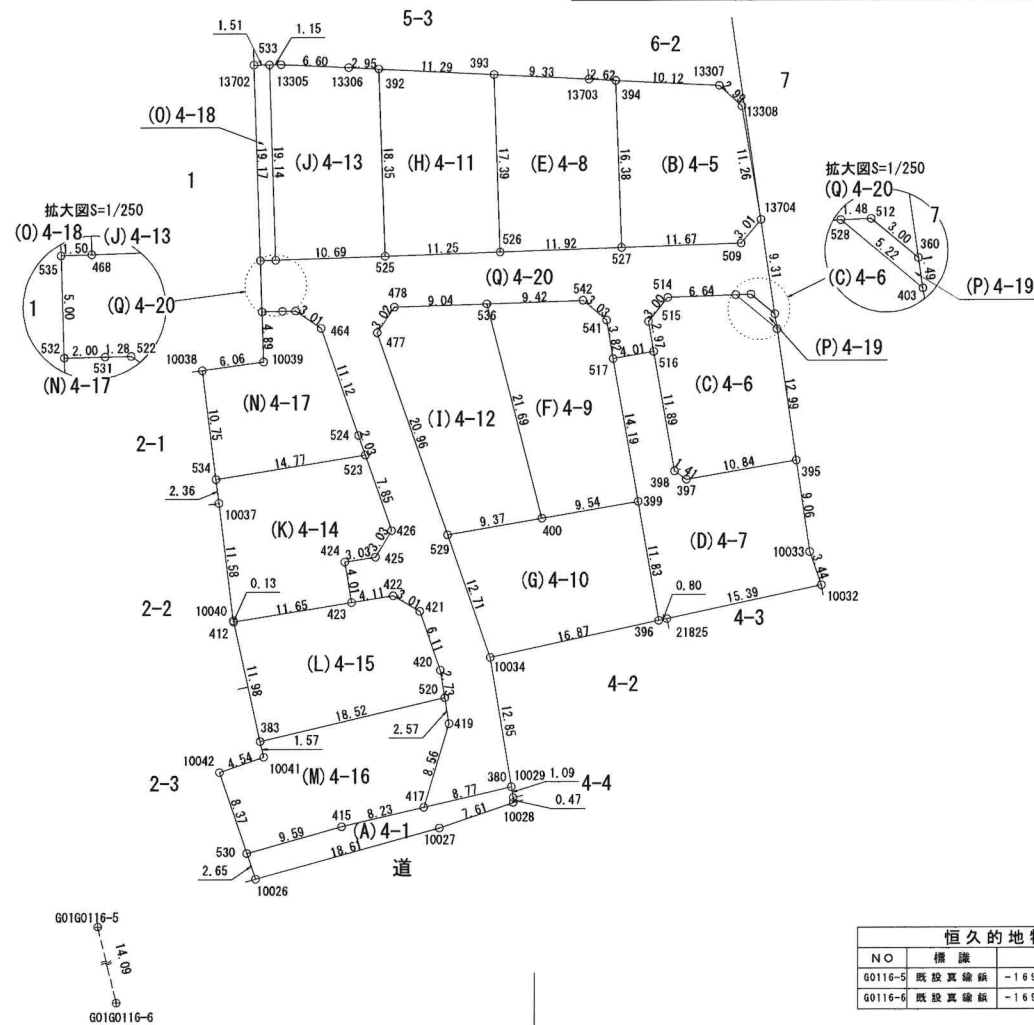

作成者	熊本市中央区新屋敷三丁目10番17号 土地家屋調査士法人 ミタス測量登記サポート 代表社員 中村 紀夫 (令和6年7月26日作成)	縮尺	1/500	申請人	株式会社 タウン開発 代表取締役 前田尚毅	縮尺	1/500
-----	--	----	-------	-----	--------------------------	----	-------

地 番	4番1、同番5ないし20	地 積 測 量 図
土地の所在	熊 本 市 東 区 中 江 町	

2/6

地 番	(A)4-1						
筆 界 点	X座標 (Xn)	Y座標 (Yn)	点間距離	境界標種別	座標値種別	備 考	
380	-16942.336	-20695.464	1.091	新設金属標	実測値		
10029	-16943.413	-20695.290	0.472	新設金属標	実測値		
10028	-16943.885	-20695.278	7.616	新設金属標	実測値		
10027	-16946.364	-20702.479	18.611	新設金属標	実測値		
10026	-16951.338	-20720.413	2.659	新設金属標	実測値		
530	-16948.818	-20721.262	9.595	新設金属標	実測値		
415	-16946.228	-20712.023	8.233	新設金属標	実測値		
417	-16944.343	-20704.009	8.778	新設金属標	実測値		
380	-16942.336	-20695.464		新設金属標	実測値		
計 算 方 法	$2F = \sum [X_n(Y_{n+1} - Y_{n-1})]$						126.497216
倍 面 積							63.2486080
面 積 (㎡)							63.24 ㎡
地 積							
地 番	(B)4-5						
筆 界 点	X座標 (Xn)	Y座標 (Yn)	点間距離	境界標種別	座標値種別	備 考	
13308	-16875.735	-20672.919	2.997	新設金属標	実測値		
13307	-16873.698	-20675.117	10.129	新設金属標	実測値		
394	-16873.187	-20685.233	16.383	新設金属標	実測値		
527	-16889.560	-20684.669	11.675	新設金属標	実測値		
509	-16889.157	-20673.001	3.015	新設金属標	実測値		
13704	-16886.848	-20671.062	11.267	新設金属標	実測値		
13308	-16875.735	-20672.919		新設金属標	実測値		
計 算 方 法	$2F = \sum [X_n(Y_{n+1} - Y_{n-1})]$						402.073934
倍 面 積							201.0369670
面 積 (㎡)							201.03 ㎡
地 積							
地 番	(C)4-6						
筆 界 点	X座標 (Xn)	Y座標 (Yn)	点間距離	境界標種別	座標値種別	備 考	
403	-16897.551	-20669.512	5.221	新設金属標	実測値		
528	-16894.202	-20673.518	6.640	新設金属標	実測値		
514	-16894.453	-20680.153	3.007	新設金属標	実測値		
515	-16896.800	-20682.033	2.970	新設金属標	実測値		
516	-16899.727	-20681.527	11.893	新設金属標	実測値		
398	-16911.445	-20679.495	1.414	新設プラスチック杭	実測値		
397	-16912.260	-20678.339	10.847	新設プラスチック杭	実測値		
395	-16910.409	-20667.651	12.992	新設金属標	実測値		
403	-16897.551	-20669.512		新設金属標	実測値		
計 算 方 法	$2F = \sum [X_n(Y_{n+1} - Y_{n-1})]$						400.575775
倍 面 積							200.2878875
面 積 (㎡)							200.28 ㎡
地 積							

地 番	(D)4-7						
筆 界 点	X座標 (Xn)	Y座標 (Yn)	点間距離	境界標種別	座標値種別	備 考	
516	-16899.727	-20681.527	4.017	新設金属標	実測値		
517	-16900.423	-20685.483	14.197	新設金属標	実測値		
399	-16914.410	-20683.051	11.831	新設プラスチック杭	実測値		
396	-16926.068	-20681.033	0.800	新設金属標	実測値		
21825	-16925.898	-20680.251	15.393	新設金属標	実測値		
10032	-16922.631	-20665.209	3.445	新設金属標	実測値		
10033	-16919.381	-20666.352	9.066	新設金属標	実測値		
395	-16910.409	-20667.651	10.847	新設金属標	実測値		
397	-16912.260	-20678.339	1.414	新設プラスチック杭	実測値		
398	-16911.445	-20679.495	11.893	新設プラスチック杭	実測値		
516	-16899.727	-20681.527		新設金属標	実測値		
計 算 方 法	$2F = \sum [X_n(Y_{n+1} - Y_{n-1})]$						508.668008
倍 面 積							254.3340040
面 積 (㎡)							254.33 ㎡
地 積							
地 番	(E)4-8						
筆 界 点	X座標 (Xn)	Y座標 (Yn)	点間距離	境界標種別	座標値種別	備 考	
394	-16873.187	-20685.233	2.629	新設金属標	実測値		
13703	-16873.054	-20687.859	9.338	新設金属標	実測値		
393	-16872.583	-20697.185	17.393	新設金属標	実測値		
526	-16889.966	-20696.587	11.925	新設金属標	実測値		
527	-16889.560	-20684.669	16.383	新設金属標	実測値		
394	-16873.187	-20685.233		新設金属標	実測値		
計 算 方 法	$2F = \sum [X_n(Y_{n+1} - Y_{n-1})]$						402.766334
倍 面 積							201.3831670
面 積 (㎡)							201.38 ㎡
地 積							
地 番	(F)4-9						
筆 界 点	X座標 (Xn)	Y座標 (Yn)	点間距離	境界標種別	座標値種別	備 考	
517	-16900.423	-20685.483	3.821	新設金属標	実測値		
541	-16896.657	-20686.127	3.031	新設金属標	実測値		
542	-16894.715	-20688.454	9.428	新設金属標	実測値		
536	-16895.036	-20697.877	21.690	新設金属標	実測値		
400	-16916.039	-20692.460	9.549	新設プラスチック杭	実測値		
399	-16914.410	-20683.051	14.197	新設プラスチック杭	実測値		
517	-16900.423	-20685.483		新設金属標	実測値		
計 算 方 法	$2F = \sum [X_n(Y_{n+1} - Y_{n-1})]$						428.948223
倍 面 積							214.4741115
面 積 (㎡)							214.47 ㎡
地 積							

作 成 者	熊本市中央区新屋敷三丁目10番17号 土地家屋調査士法人 ミタス測量登記サポート 代 表 社 員 中 村 紀 夫 (令和6年7月26日作成)	縮 尺	1/	申 請 人	株式会社 タウン開発 代表取締役 前田尚毅	縮 尺	1/
-------	---	-----	----	-------	--------------------------	-----	----

地番

(G) 4-10

筆界点	X座標 (Xn)	Y座標 (Yn)	点間距離	境界標種別	座標値種別	備考
399	-16914.410	-20683.051	11.831	新設ﾌﾗｽﾁｯｸ杭	実測値	
396	-16926.068	-20681.033	16.873	新設金属標	実測値	
10034	-16929.651	-20697.521	12.718	新設金属標	実測値	
529	-16917.637	-20701.695	9.372	新設金属標	実測値	
400	-16916.039	-20692.460	9.549	新設ﾌﾗｽﾁｯｸ杭	実測値	
399	-16914.410	-20683.051		新設ﾌﾗｽﾁｯｸ杭	実測値	
計算法	$2F = \sum [X_n(Y_{n+1} - Y_{n-1})]$					
倍面積						436.897879
面積 (㎡)						218.4489395
地積						218.44 ㎡

地番

(H) 4-11

筆界点	X座標 (Xn)	Y座標 (Yn)	点間距離	境界標種別	座標値種別	備考
393	-16872.583	-20697.185	11.291	新設金属標	実測値	
392	-16872.013	-20708.462	18.350	新設金属標	実測値	
525	-16890.352	-20707.830	11.250	新設金属標	実測値	
526	-16889.966	-20696.587	17.393	新設金属標	実測値	
393	-16872.583	-20697.185		新設金属標	実測値	
計算法	$2F = \sum [X_n(Y_{n+1} - Y_{n-1})]$					
倍面積						402.116560
面積 (㎡)						201.0582800
地積						201.05 ㎡

地番

(I) 4-12

筆界点	X座標 (Xn)	Y座標 (Yn)	点間距離	境界標種別	座標値種別	備考
536	-16895.036	-20697.877	21.690	新設金属標	実測値	
400	-16916.039	-20692.460	9.372	新設ﾌﾗｽﾁｯｸ杭	実測値	
529	-16917.637	-20701.695	20.967	新設金属標	実測値	
477	-16897.840	-20708.600	3.022	新設金属標	実測値	
478	-16895.330	-20706.917	9.045	新設金属標	実測値	
536	-16895.036	-20697.877		新設金属標	実測値	
計算法	$2F = \sum [X_n(Y_{n+1} - Y_{n-1})]$					
倍面積						456.459520
面積 (㎡)						228.2297600
地積						228.22 ㎡

作成者

熊本市中央区新屋敷三丁目10番17号
土地家屋調査士法人 ミタス測量登記サポート
代表社員 中村 紀夫
(令和6年7月26日作成)

縮尺

$\frac{1}{}$

地番

4番1、同番5ないし20

地積測量図

土地の所在

熊本市東区中江町

3/6

地番

(J) 4-13

筆界点	X座標 (Xn)	Y座標 (Yn)	点間距離	境界標種別	座標値種別	備考
392	-16872.013	-20708.462	2.953	新設金属標	実測値	
13306	-16871.864	-20711.411	6.604	新設金属標	実測値	
13305	-16871.563	-20718.008	1.159	新設金属標	実測値	
533	-16871.579	-20719.167	19.146	新設金属標	実測値	
468	-16890.714	-20718.521	10.697	新設金属標	実測値	
525	-16890.352	-20707.830	18.350	新設金属標	実測値	
392	-16872.013	-20708.462		新設金属標	実測値	
計算法	$2F = \sum [X_n(Y_{n+1} - Y_{n-1})]$					
倍面積						401.620434
面積 (㎡)						200.8102170
地積						200.81 ㎡

地番

(K) 4-14

筆界点	X座標 (Xn)	Y座標 (Yn)	点間距離	境界標種別	座標値種別	備考
523	-16909.805	-20709.742	7.850	新設金属標	実測値	
426	-16917.221	-20707.169	3.030	新設金属標	実測値	
425	-16919.810	-20708.744	3.032	新設金属標	実測値	
424	-16920.289	-20711.738	4.012	新設金属標	実測値	
423	-16924.247	-20711.080	11.653	新設金属標	実測値	
412	-16926.142	-20722.578	0.137	新設金属標	実測値	
10040	-16926.008	-20722.608	11.587	新設金属標	実測値	
10037	-16914.508	-20724.025	2.356	新設金属標	実測値	
534	-16912.171	-20724.323	14.772	新設金属標	実測値	
523	-16909.805	-20709.742		新設金属標	実測値	
計算法	$2F = \sum [X_n(Y_{n+1} - Y_{n-1})]$					
倍面積						405.404325
面積 (㎡)						202.7021625
地積						202.70 ㎡

地番

(L) 4-15

筆界点	X座標 (Xn)	Y座標 (Yn)	点間距離	境界標種別	座標値種別	備考
421	-16925.125	-20704.413	3.019	新設金属標	実測値	
422	-16923.600	-20707.018	4.113	新設金属標	実測値	
423	-16924.247	-20711.080	11.653	新設金属標	実測値	
412	-16926.142	-20722.578	11.989	新設金属標	実測値	
383	-16937.846	-20719.979	18.520	新設金属標	実測値	
520	-16933.593	-20701.954	2.737	新設金属標	実測値	
420	-16930.890	-20702.387	6.111	新設金属標	実測値	
421	-16925.125	-20704.413		新設金属標	実測値	
計算法	$2F = \sum [X_n(Y_{n+1} - Y_{n-1})]$					
倍面積						411.929397
面積 (㎡)						205.9646985
地積						205.96 ㎡

申請人

株式会社 タウン開発
代表取締役 前田尚毅

縮尺

$\frac{1}{}$

地 番	4番1、同番5ないし20	地 積 測 量 図
土地の所在	熊 本 市 東 区 中 江 町	

4/6

地 番	(M)4-16					
筆 界 点	X座標 (Xn)	Y座標 (Yn)	点間距離	境界標種別	座標値種別	備 考
520	-16933.593	-20701.954	18.520	新設金属標	実測値	
383	-16937.846	-20719.979	1.579	新設金属標	実測値	
10041	-16939.388	-20719.637	4.549	新設金属標	実測値	
10042	-16940.882	-20723.934	8.374	新設金属標	実測値	
530	-16948.818	-20721.262	9.595	新設金属標	実測値	
415	-16946.228	-20712.023	8.233	新設金属標	実測値	
417	-16944.343	-20704.009	8.567	新設金属標	実測値	
419	-16936.138	-20701.546	2.577	新設金属標	実測値	
520	-16933.593	-20701.954		新設金属標	実測値	
計 算 方 法	$2F = \sum [X_n(Y_{n+1} - Y_{n-1})]$					
倍 面 積	407.224706					
面 積 (㎡)	203.6123530					
地 積	203.61 ㎡					

地 番	(O)4-18					
筆 界 点	X座標 (Xn)	Y座標 (Yn)	点間距離	境界標種別	座標値種別	備 考
13702	-16871.601	-20720.683	1.516	新設金属標	実測値	
533	-16871.579	-20719.167	19.146	新設金属標	実測値	
468	-16890.714	-20718.521	1.503	新設金属標	実測値	
535	-16890.769	-20720.023	19.179	新設金属標	実測値	
13702	-16871.601	-20720.683		新設金属標	実測値	
計 算 方 法	$2F = \sum [X_n(Y_{n+1} - Y_{n-1})]$					
倍 面 積	57.849508					
面 積 (㎡)	28.9247540					
地 積	28.92 ㎡					

地 番	(P)4-19					
筆 界 点	X座標 (Xn)	Y座標 (Yn)	点間距離	境界標種別	座標値種別	備 考
528	-16894.202	-20673.518	1.480	新設金属標	実測値	
512	-16894.146	-20672.039	3.007	新設金属標	実測値	
360	-16896.068	-20669.727	1.499	新設金属標	実測値	
403	-16897.551	-20669.512	5.221	新設金属標	実測値	
528	-16894.202	-20673.518		新設金属標	実測値	
計 算 方 法	$2F = \sum [X_n(Y_{n+1} - Y_{n-1})]$					
倍 面 積	8.192973					
面 積 (㎡)	4.0964865					
地 積	4.09 ㎡					

作 成 者	熊本市中央区新屋敷三丁目10番17号 土地家屋調査士法人 ミタス測量登記サポート 代 表 社 員 中 村 紀 夫 (令和6年7月24日作成)	縮 尺	$\frac{1}{\quad}$
-------	---	-----	-------------------

地 番	(Q)4-20					
筆 界 点	X座標 (Xn)	Y座標 (Yn)	点間距離	境界標種別	座標値種別	備 考
380	-16942.336	-20695.464	8.778	新設金属標	実測値	
417	-16944.343	-20704.009	8.567	新設金属標	実測値	
419	-16936.138	-20701.546	2.577	新設金属標	実測値	
520	-16933.593	-20701.954	2.737	新設金属標	実測値	
420	-16930.890	-20702.387	6.111	新設金属標	実測値	
421	-16925.125	-20704.413	3.019	新設金属標	実測値	
422	-16923.600	-20707.018	4.113	新設金属標	実測値	
423	-16924.247	-20711.080	4.012	新設金属標	実測値	
424	-16920.289	-20711.738	3.032	新設金属標	実測値	
425	-16919.810	-20708.744	3.030	新設金属標	実測値	
426	-16917.221	-20707.169	7.850	新設金属標	実測値	
523	-16909.805	-20709.742	2.030	新設金属標	実測値	
524	-16907.889	-20710.412	11.122	新設金属標	実測値	
464	-16897.391	-20714.085	3.010	新設金属標	実測値	
522	-16895.689	-20716.567	1.285	新設金属標	実測値	
531	-16895.720	-20717.852	2.000	新設金属標	実測値	
532	-16895.769	-20719.851	5.003	新設金属標	実測値	
535	-16890.769	-20720.023	1.503	新設金属標	実測値	
468	-16890.714	-20718.521	10.697	新設金属標	実測値	
525	-16890.352	-20707.830	11.250	新設金属標	実測値	
526	-16889.966	-20696.587	11.925	新設金属標	実測値	
527	-16889.560	-20684.669	11.675	新設金属標	実測値	
509	-16889.157	-20673.001	3.015	新設金属標	実測値	
13704	-16886.848	-20671.062	9.316	新設金属標	実測値	
360	-16896.068	-20669.727	3.007	新設金属標	実測値	
512	-16894.146	-20672.039	1.480	新設金属標	実測値	
528	-16894.202	-20673.518	6.640	新設金属標	実測値	
514	-16894.453	-20680.153	3.007	新設金属標	実測値	
515	-16896.800	-20682.033	2.970	新設金属標	実測値	
516	-16899.727	-20681.527	4.017	新設金属標	実測値	
517	-16900.423	-20685.483	3.821	新設金属標	実測値	
541	-16896.657	-20686.127	3.031	新設金属標	実測値	
542	-16894.715	-20688.454	9.428	新設金属標	実測値	
536	-16895.036	-20697.877	9.045	新設金属標	実測値	
478	-16895.330	-20706.917	3.022	新設金属標	実測値	
477	-16897.840	-20708.600	20.967	新設金属標	実測値	
529	-16917.637	-20701.695	12.718	新設金属標	実測値	
10034	-16929.651	-20697.521	12.851	新設金属標	実測値	
380	-16942.336	-20695.464		新設金属標	実測値	
計 算 方 法	$2F = \sum [X_n(Y_{n+1} - Y_{n-1})]$					
倍 面 積	1152.275784					
面 積 (㎡)	576.1378920					
地 積	576.13 ㎡					

申 請 人	株式会社 タウン開発 代表取締役 前田尚毅	縮 尺	$\frac{1}{\quad}$
-------	--------------------------	-----	-------------------